

—Edificio 2
1° Piso a 4° Piso
Depto B
4 Ambientes



Superficie

Cubierta: 167,00 m²
Balcones: 15,70 m²

Total: 182,70 m²

Referencias

- 1 Palier privado
- 2 Palier servicio
- 3 Toilette
- 4 Comedor
- 5 Estar
- 6 Balcón
- 7 Suite
- 8 Baño suite
- 9 Master suite
- 10 Vestidor
- 11 Baño master suite
- 12 Lavadero
- 13 Cocina
- 14 Comedor diario
- 15 Balcón de servicio
- 16 Dormitorio de servicio
- 17 Baño de servicio

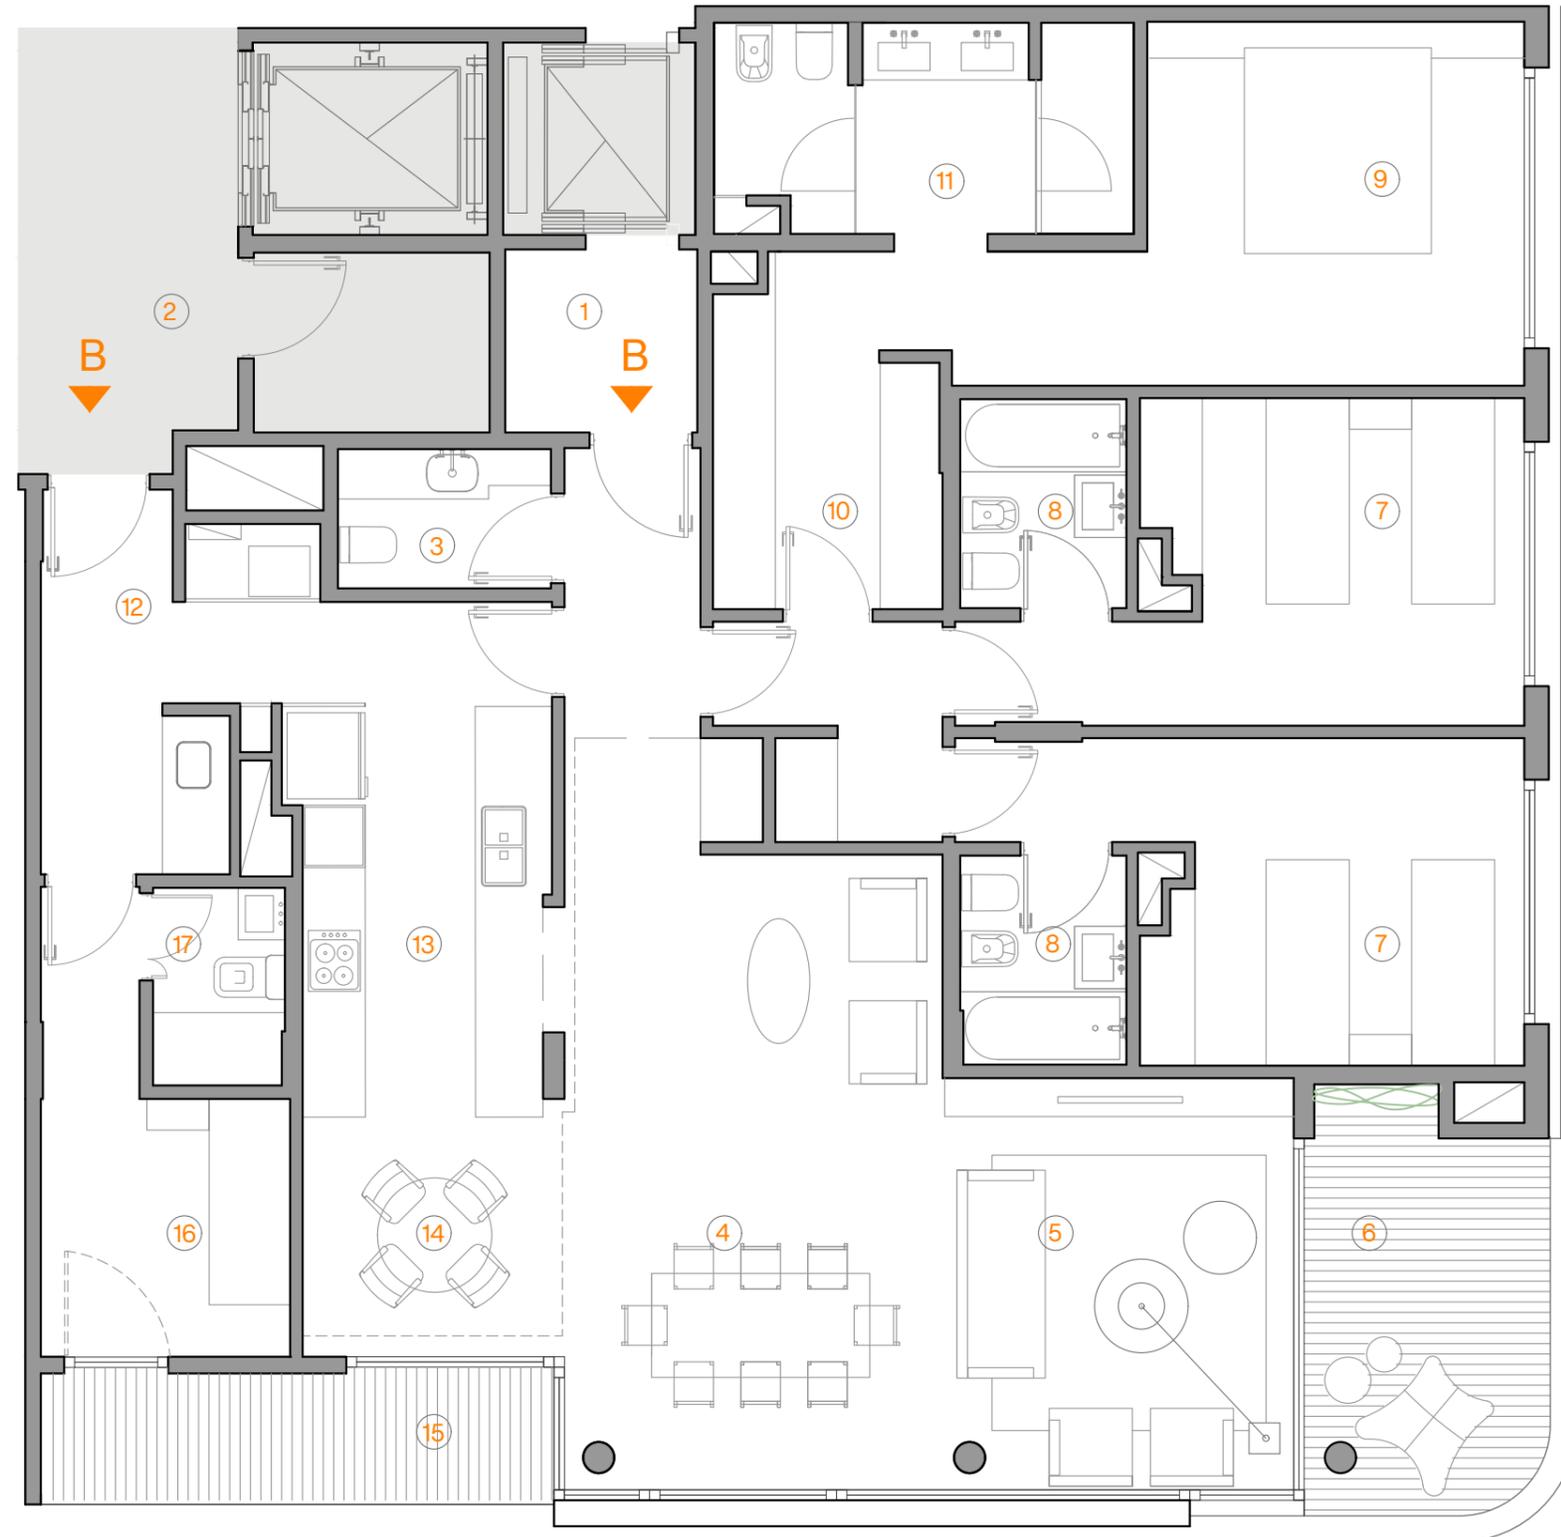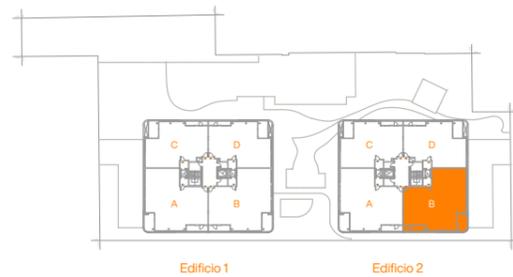

U. Schmidl

Av. Larrazabal